




PROSTORNI PLAN  
GRADA ŠIROKOG BRIJEGA

10-1. GRAĐEVINSKA ZEMLJIŠTA:  
RUJAN

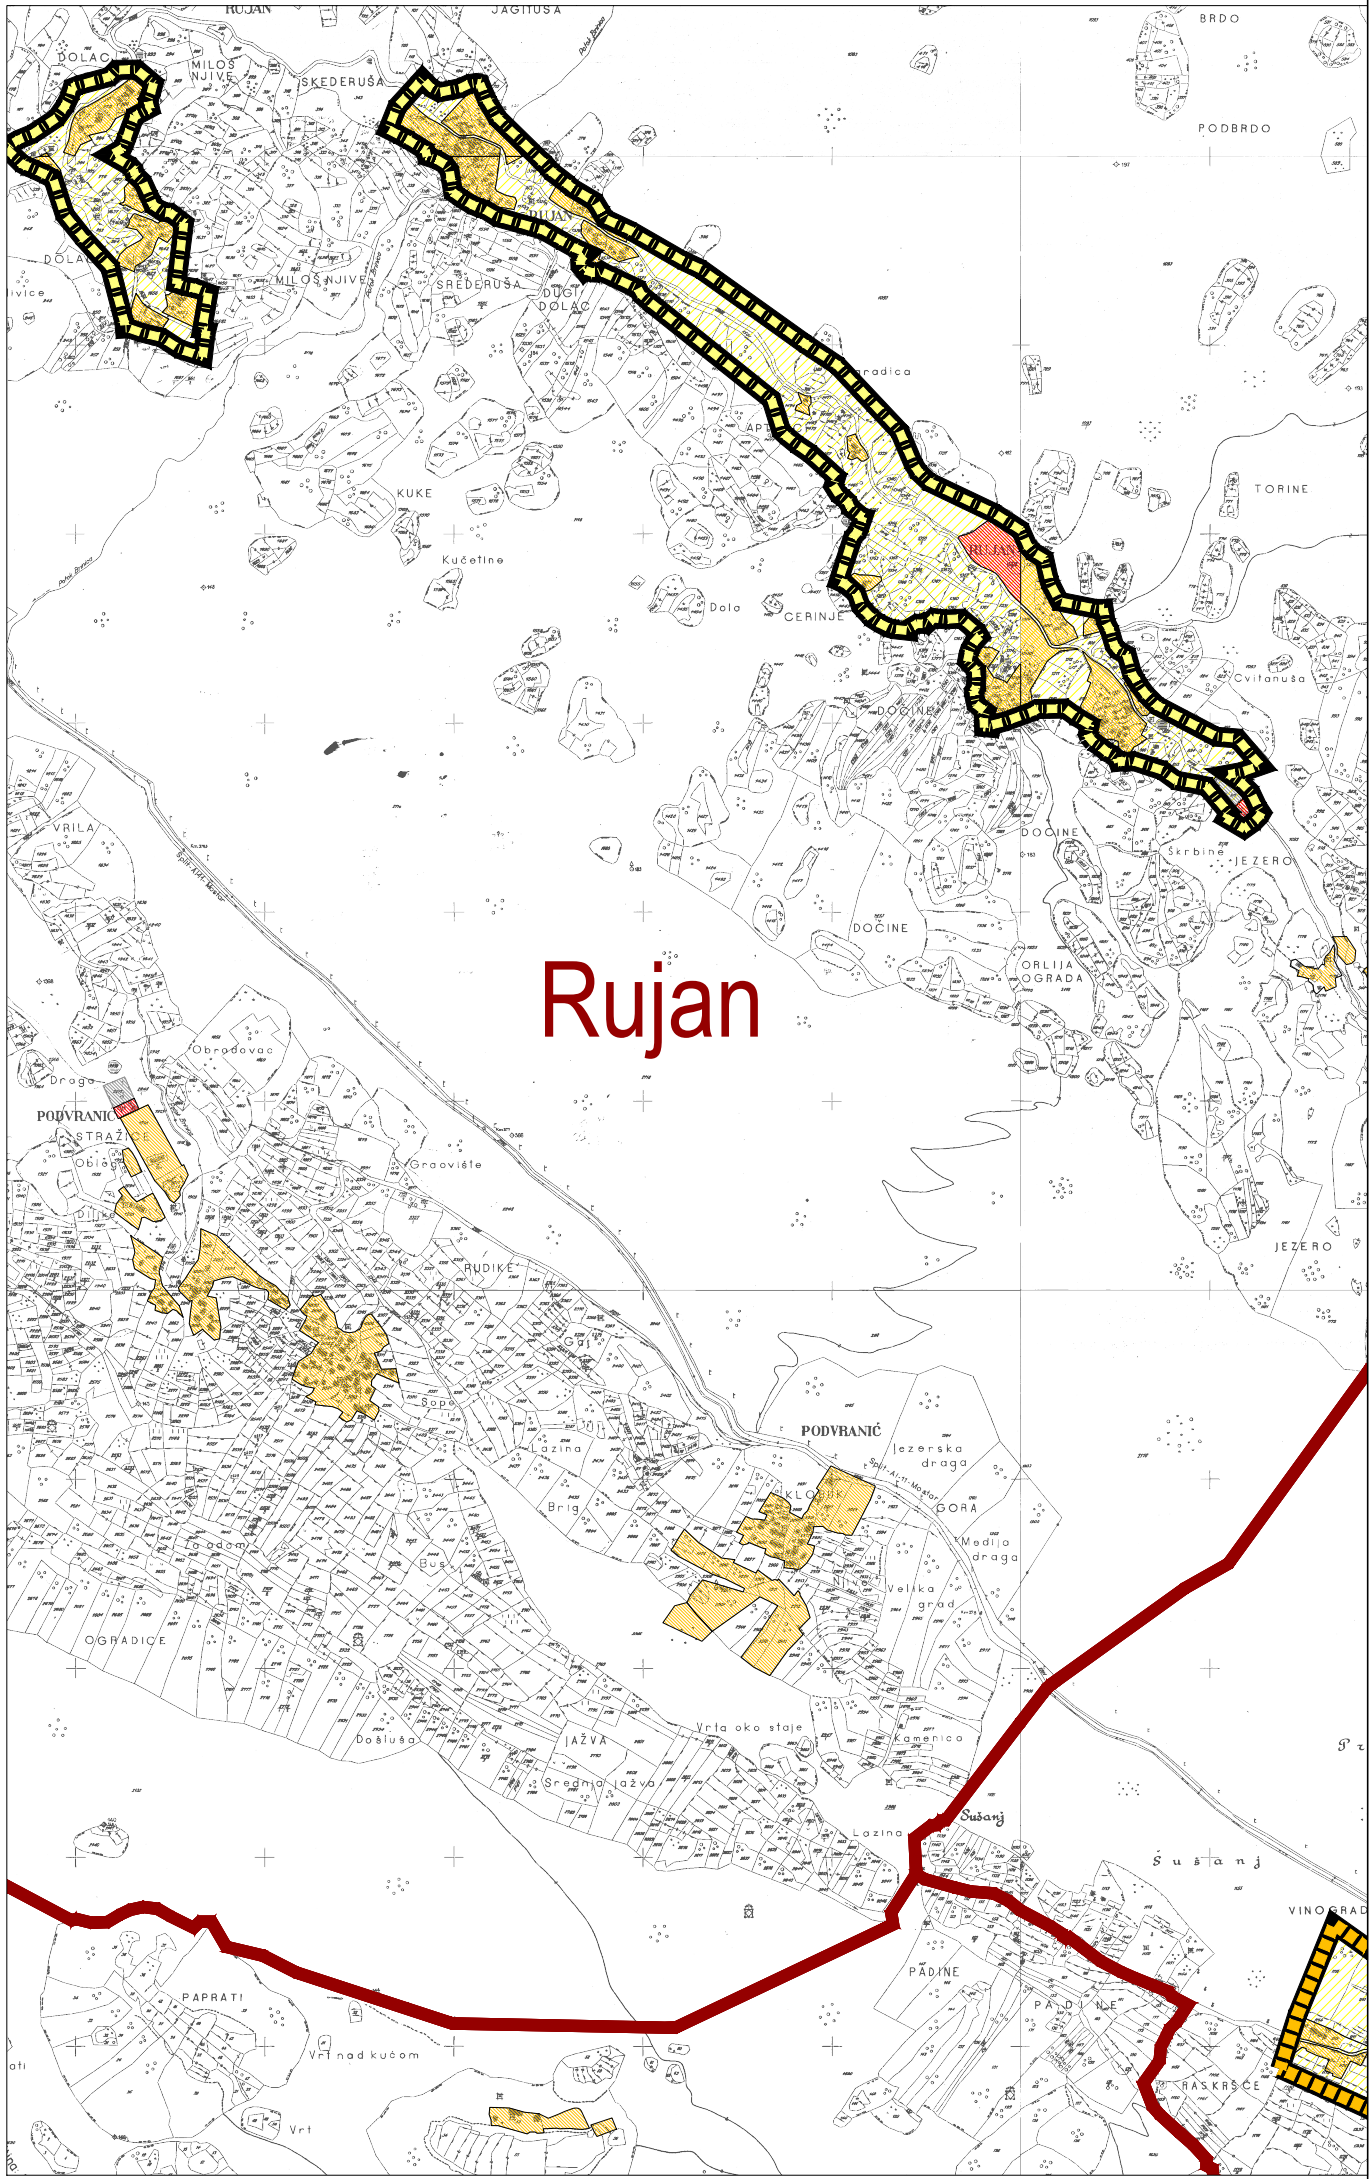

10-1. GRAĐEVINSKA ZEMLJIŠTA:  
RUJAN

TERITORIJALNE I KATASTARSKE GRANICE

- ŽUPANIJSKA GRANICA
- GRANICA GRADA / OPĆINE
- GRANICA KATASTARSKE OPĆINE
- Tm NAZIV KATASTARSKE OPĆINE

GRAĐEVINSKO ZEMLJIŠTE

NAČIN KORIŠTENJA

GRAĐEVINSKO ZEMLJIŠTE NASELJA

- GRAĐEVINSKA ZONA
- URBANO PODRUČJE
- MJEŠOVITO PODRUČJE
- RURALNO PODRUČJE

OSTALO GRAĐEVINSKO ZEMLJIŠTE

- GOSPODARSKA ZONA

NAMJENA

- STAMBENA (MJEŠOVITA) NAMJENA
- JAVNA (DRUŠTVENA) NAMJENA
- JAVNE ZELENE POVRŠINE
- SPORTSKO-REKREACIJSKA NAMJENA
- GOSPODARSKA NAMJENA
- GROBLJA



ŽUPANIJA ZAPADNOHERCEGOVAČKA  
GRAD ŠIROKI BRIJEG



Naziv prostornog plana:

PROSTORNI PLAN GRADA ŠIROKOG BRIJEGA ZA PERIOD OD 2012. DO 2032. GODINE

Naziv kartografskog prikaza:

GRAĐEVINSKA ZEMLJIŠTA\_RUJAN

Broj kartografskog prikaza:

10.1

Mjerilo kartografskog prikaza:

1:10000

Odluka predstavničkog tijela o izradi planskog dokumenta:

Službeni glasnik Grada Širokog Brijega 8/2009

Odluka predstavničkog tijela o donošenju planskog dokumenta:

Službeni glasnik Grada Širokog Brijega 7/2018

Javna rasprava: 12.4.2016. - 12.7.2016.

Ponovljena javna rasprava: 19.2.2018. - 6.3.2018.

Pečat tijela odgovornog za provođenje javne rasprave:

Odgovorna osoba za provođenje javne rasprave:

Borislav ZOVKO, dipl. ing. sig. i ing. građ.

Nositelj pripreme planskog dokumenta:

SLUŽBA ZA PROSTORNO UREĐENJE I ZAŠTITU OKOLIŠA GRADA ŠIROK OG BRIJEGA  
Fra Didaka Buntića 11, Široki Brijeg, Bosna i Hercegovina

Pečat pravne osobe koja je izradila plan:

Odgovorna osoba:

Zdravko KRASIĆ, dipl. ing. arh.

Nositelj izrade planskog dokumenta:  
Konzorcij u sastavu:

URBANE TEHNIKE  
d.o.o. za projektiranje, prostorno planiranje i nadzor nad gradnjom

URBANE TEHNIKE d.o.o.  
Vrbik 8a, Zagreb, Republika Hrvatska, tel. +3851444410  
direktor: Zdravko KRASIĆ, dipl. ing. arh.



IGH d.o.o. Mostar  
Bišće polje bb, Mostar, Bosna i Hercegovina  
direktor: Martina KOLOBARA, dipl. oec.



GRAĐEVINSKI FAKULTET SVEUČILIŠTA U MOSTARU  
Matice hrvatske bb, Mostar, Bosna i Hercegovina  
dekan: Izv. prof. dr. sc. Ivan LOVRIĆ, dipl. ing. građ.



HEGRA d.o.o.  
Kralja Tomislava bb, Čitluk, Bosna i Hercegovina  
direktor: Ivo KRASIĆ, dipl. ing. građ.

Voditelji izrade plana:

Zdravko KRASIĆ, dipl. ing. arh., voditelj tima  
Izv. prof. dr. sc. Ivan LOVRIĆ, dipl. ing. građ., zamjenik voditelja tima  
Mr. sc. Krešimir ŠARAVANJA, dipl. ing. građ., zamjenik voditelja tima

Predsjednik gradskog vijeća:

Pečat predstavničkog tijela:

Vinko TOPIĆ, dipl. ing. agr.