

# GRAFIČKI PRILOG URBANISTIČKO- TEHNIČKIM UVJETIMA 112/2020

prijedlog


dijelovi parcela označenih kao k.č. 947, 946, 948, 954 i 957 sve k.o. Lištica

Izvod iz Odluke o izmjenama i dopunama Urbanističkog plana uređenja naselja Široki Brijeg („Sl. glasnik općine Široki Brijeg", broj: 3/00, 6/05, 9/10, 3/12 i 5/16) i Odluke o donošenju Detaljnog plana uređenja gradskog područja „Vrace" („Sl. glasnik općine Široki Brijeg", broj: 7/07 i 4/14)

1:1000 S

UREĐENJE JAVNIH POVRŠINA

±0.00 - 267.00

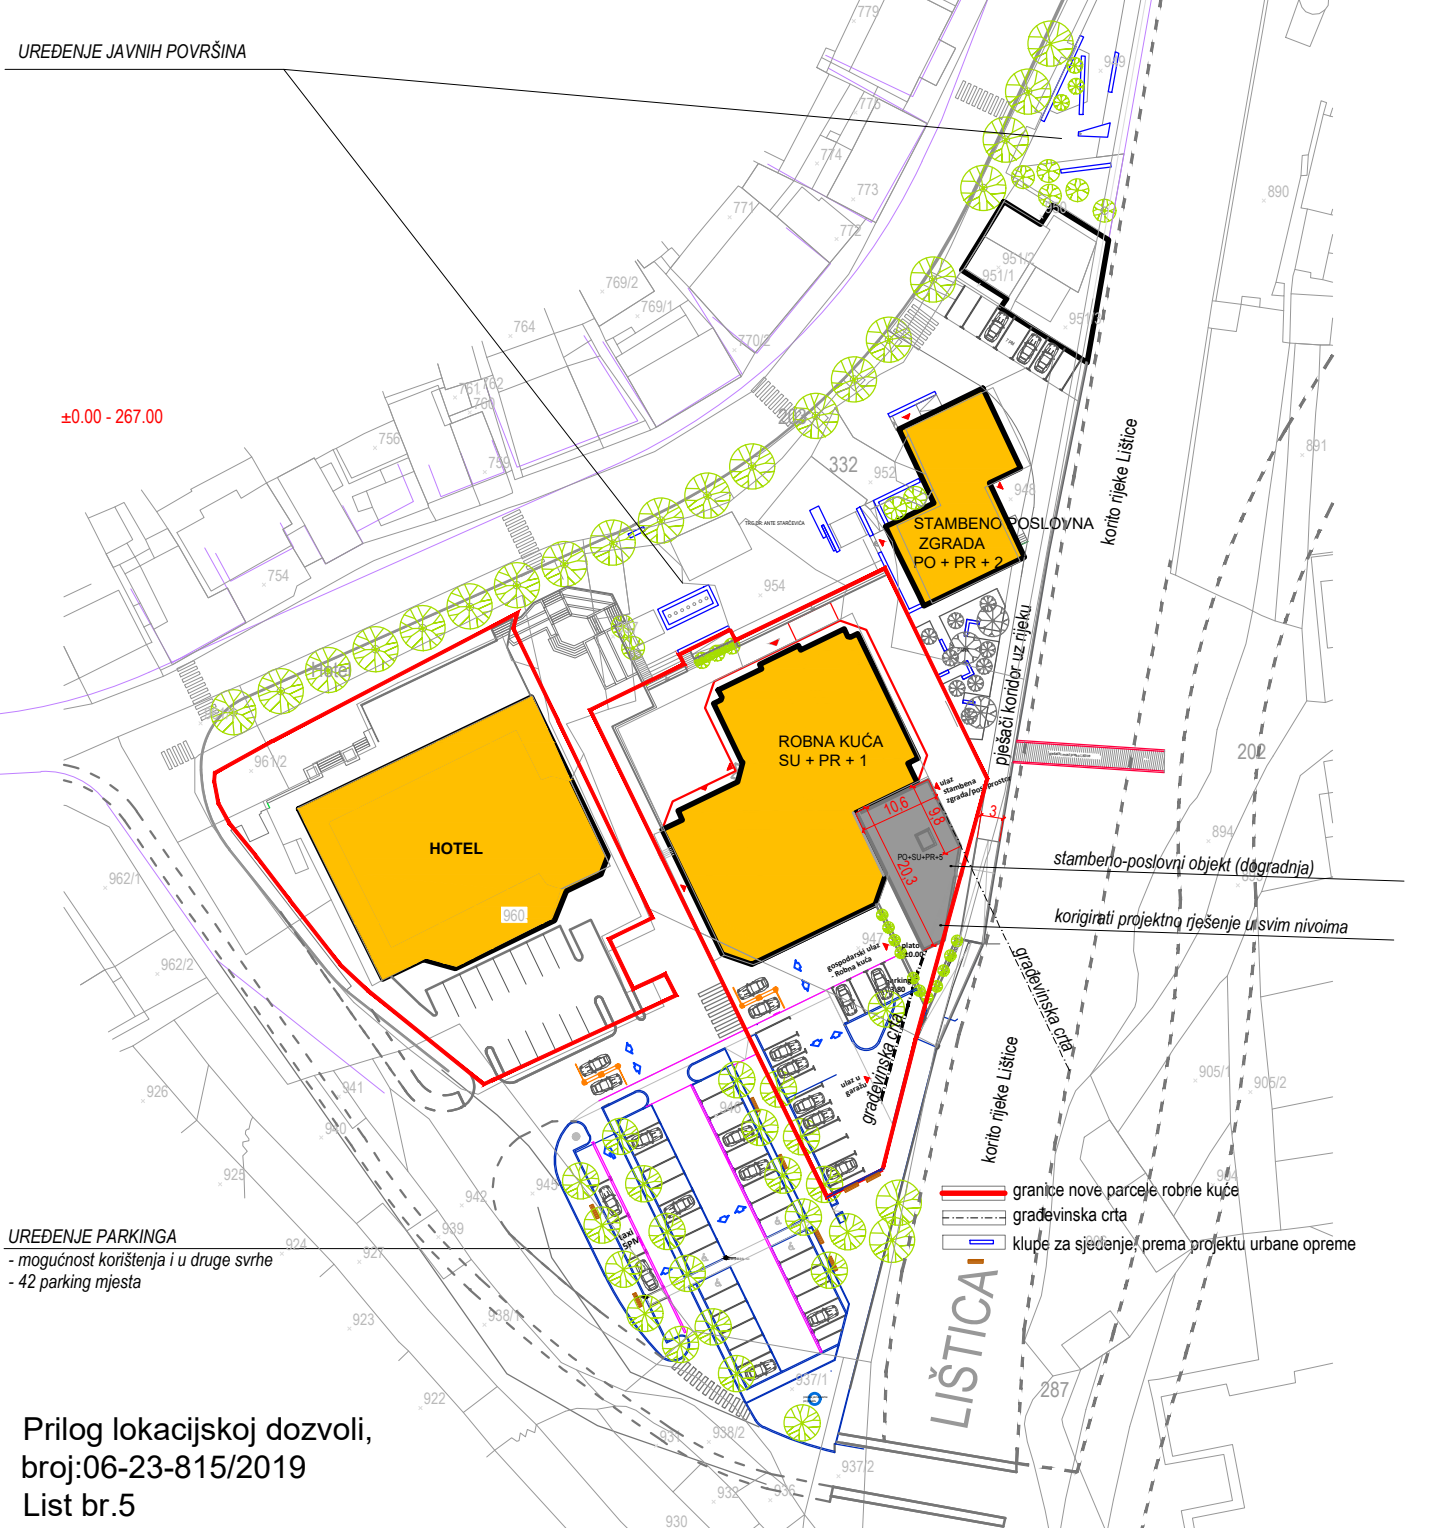

UREĐENJE PARKINGA

- mogućnost korištenja i u druge svrhe  
- 42 parking mjesta

- granice nove parcele robne kuće
- - - građevinska crta
- klupe za sjedenje prema projektu urbane opreme

Prilog lokacijskoj dozvoli,  
broj:06-23-815/2019  
List br.5  
Broj: 112/2020  
Š.Briega. 9.11.2020.aod.

SLUŽBA ZA PROSTORNO  
UREĐENJE I ZAŠTITU OKOLIŠA