




PROSTORNI PLAN
GRADA ŠIROKOG BRIJEGA

6. INFRASTRUKTURNA MREŽA -
VODNO GOSPODARSTVO I VODNI RESURSI



- TERITORIJALNE GRANICE**
- ŽUPANIJSKA GRANICA
 - GRANICA GRADA / OPĆINE
- VODNO GOSPODARSTVO, VODNI RESURSI I OTPAD**
- | STALNI IZVORI (ISPREDKANO AKO JE NESIGURNO) | POVREMENI IZVORI (ISPREDKANO AKO JE NESIGURNO) |
|---|--|
| ● 1 - 10 l/s | ● 1 - 10 l/s |
| ● 10 - 100 l/s | ● 10 - 100 l/s |
- KAPTIRANI IZVORI
 - IZVOR NEPOZNATE IZDAŠNOSTI
 - STALNI PONOR
 - PRIVREMENI PONOR
 - HIDROLOŠKI SPOMENIK
 - HIDROLOŠKE STANICE
- POSTOJEĆA VODOOPSKRBN MREŽA**
- VODOOPSKRBNI VOD
 - TLAČNI VOD
 - VODOSPREMA
 - CRPNA/HIDROLOŠKA STANICA
 - PLANIRANA VODOOPSKRBN MREŽA
 - VODOOPSKRBNI VOD
 - TLAČNI VOD
 - VODOSPREMA
 - CRPNA/HIDROLOŠKA STANICA
 - KANALI ZA NAVODNJAVANJE
 - KANALI I. REDA
 - KANALI II. REDA
 - KANALI III. REDA
 - KANALIZACIJSKA MREŽA
 - KOLEKTORI
 - PLANIRANA FEKALNA KANALIZACIJA
 - PLANIRANA OBORNIKA KANALIZACIJA
 - POSTOJEĆA FEKALNA KANALIZACIJA
 - POSTOJEĆA OBORNIKA KANALIZACIJA
- VODNE POVRŠINE**
- POVRŠINSKE RAZVODNICE
 - DOKAZANA PODZEMNICA
 - PRETPOSTAVLJENA PODZEMNICA
 - GRAVITACIJSKI RASJEDI
 - OS SINKLINALE
 - OS ANTIKLINALE
 - PIEZOBUŠOTINA
 - VODOTOK
 - STAJAČICE
 - POPLAVNA PODRUČJA - 20 GODINA
 - POPLAVNA PODRUČJA - 100 GODINA
 - POPLAVNA PODRUČJA - 500 GODINA
 - PASIVNE EKSPLOATACIJSKE POVRŠINE
 - AKTIVNE EKSPLOATACIJSKE POVRŠINE
 - PLANIRANA MINI-HIDROELEKTRANA ILI VIŠENAMJENSKA AKUMULACIJA
- ZONE ZAŠTITE**
- I ZONA ZAŠTITE
 - II ZONA ZAŠTITE
 - III ZONA ZAŠTITE
 - HG RAZVODNICA

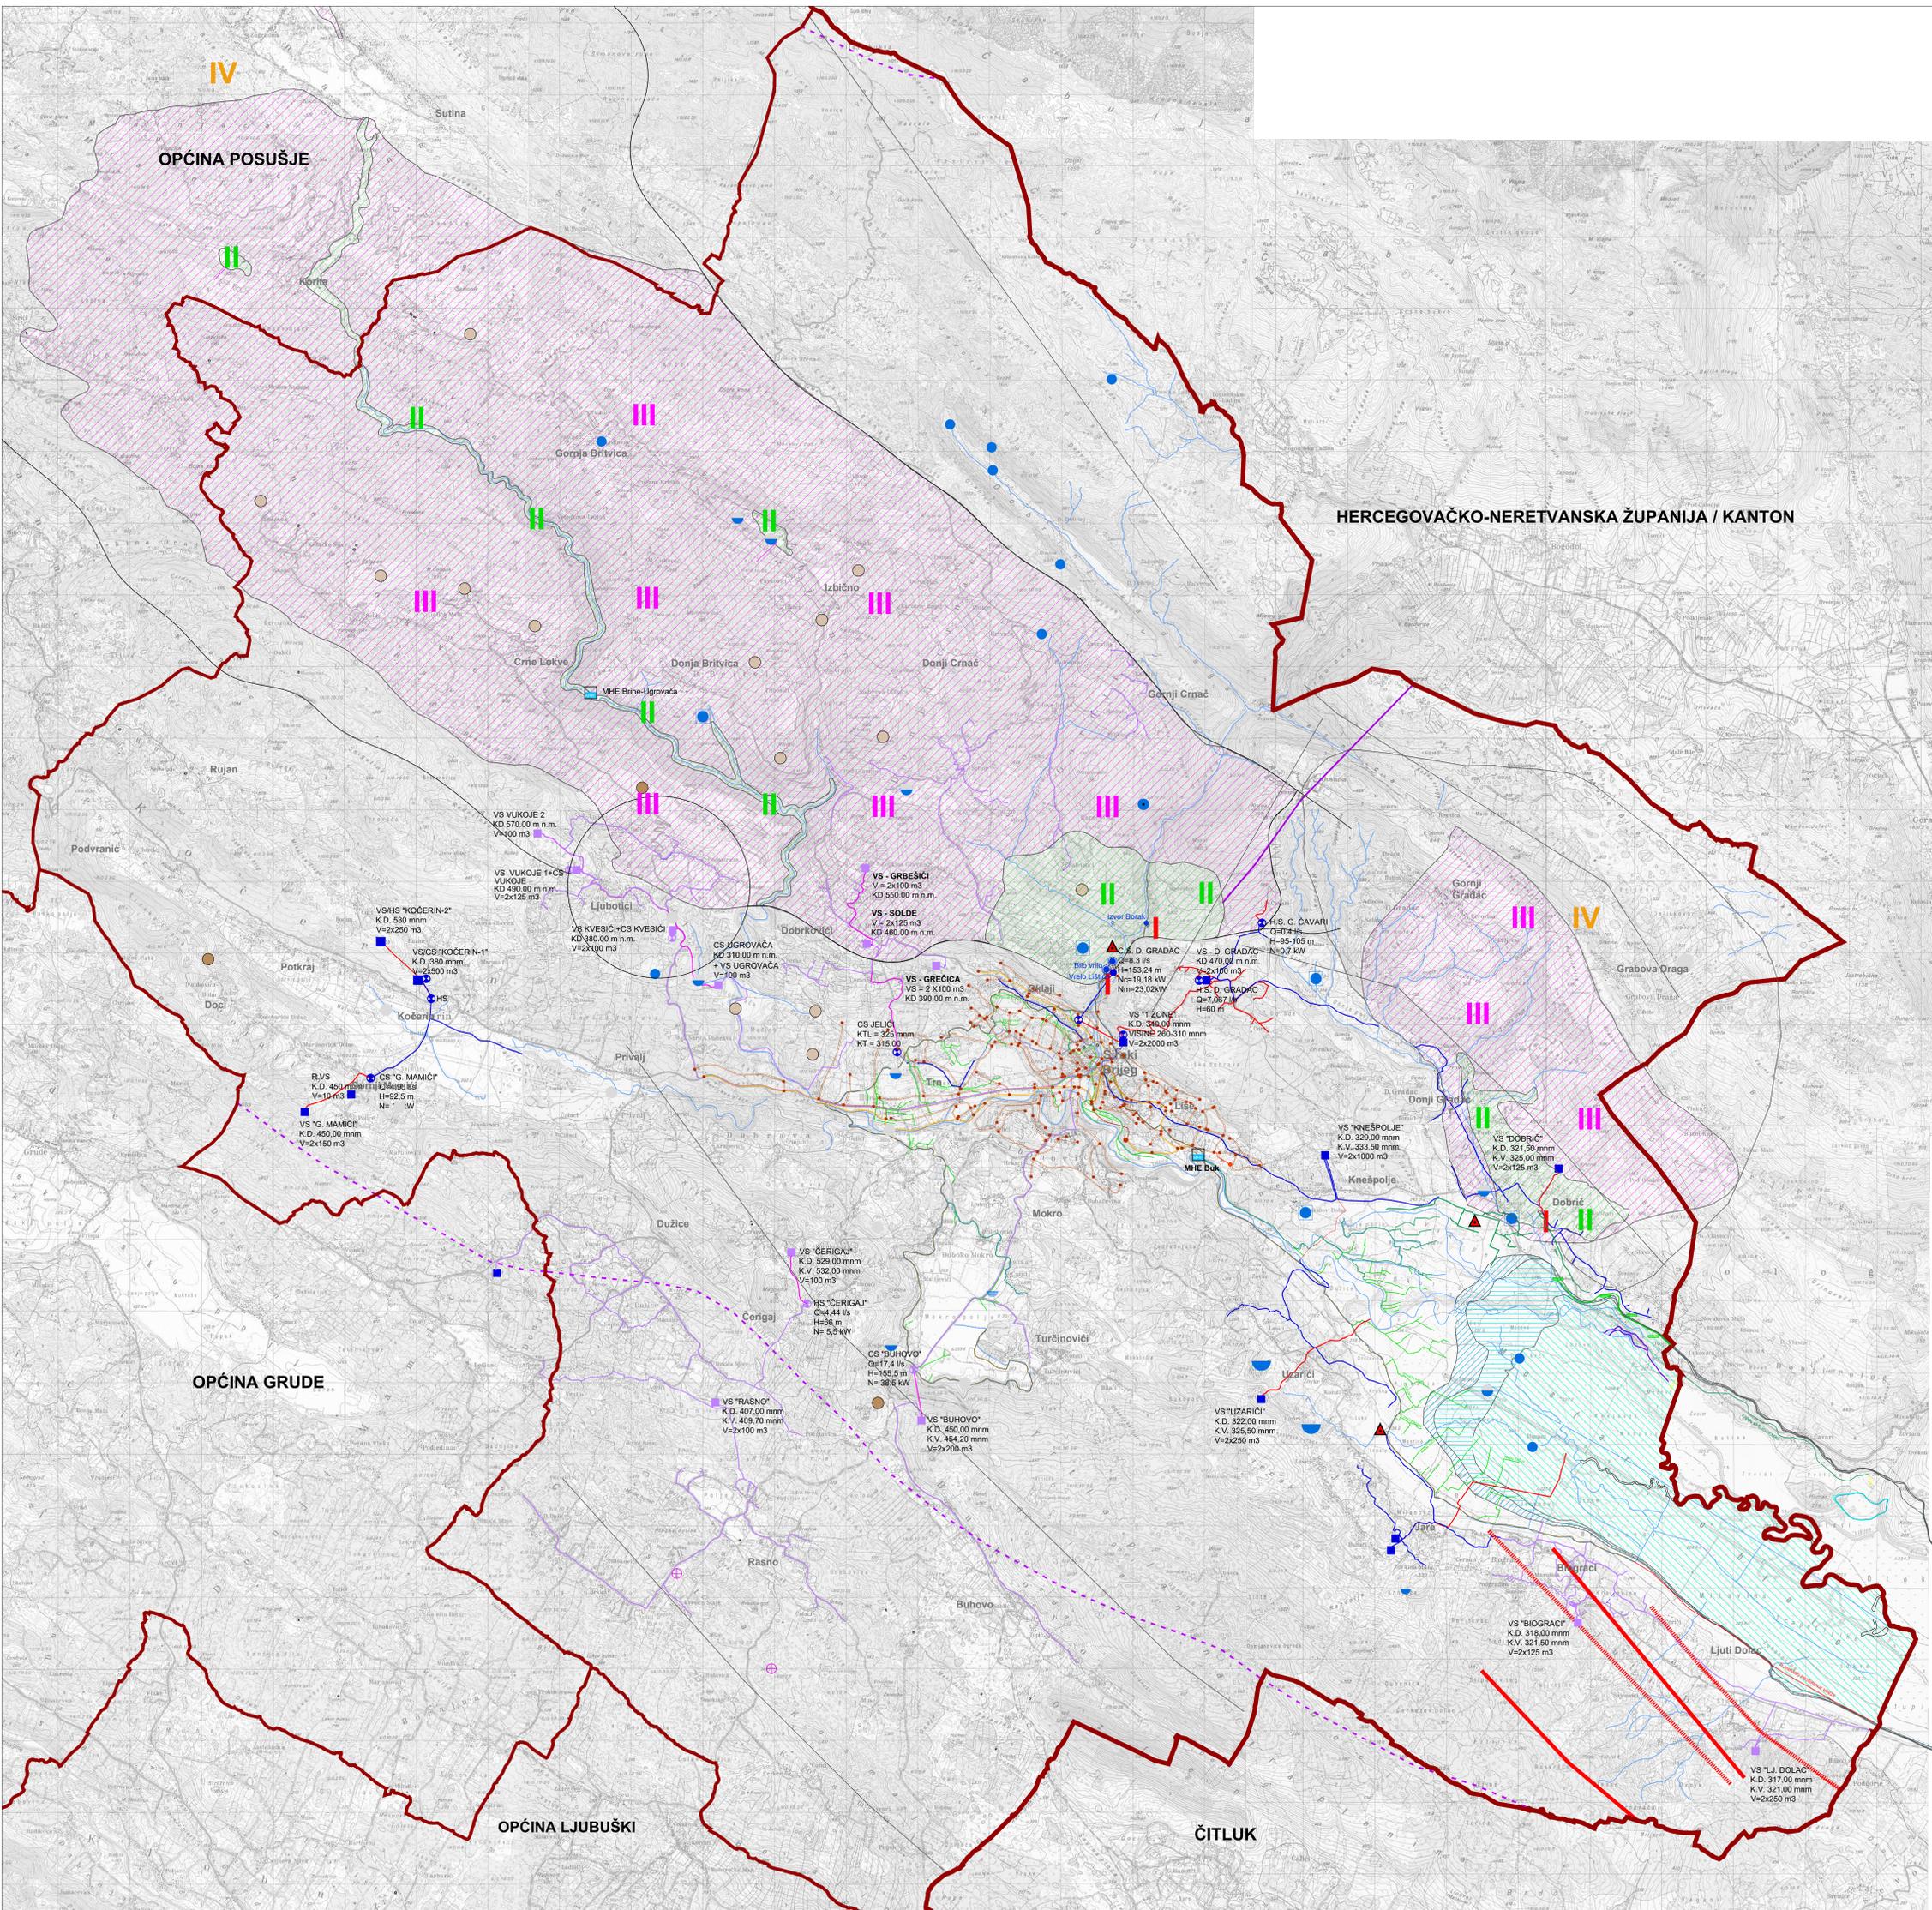

ŽUPANIJA ZAPADNHERCEGOVAČKA GRAD ŠIROKI BRIJEG	
PROSTORNI PLAN GRADA ŠIROKOG BRIJEGA ZA PERIOD OD 2012 DO 2032. GODINE	
6. INFRASTRUKTURNA MREŽA - VODNO GOSPODARSTVO I VODNI RESURSI	
Broj kartografskog lista: 6	Mjerna kartografska skala: 1:20000
Ime i prezime projektanta: URBANE TEHNIKE d.o.o. Bosna i Hercegovina, Široki Brijeg, Bosna i Hercegovina direktor: Zvezdana PRASAC, dipl. ing. arh.	
Ime i prezime projektanta: Zvezdana PRASAC, dipl. ing. arh.	
