


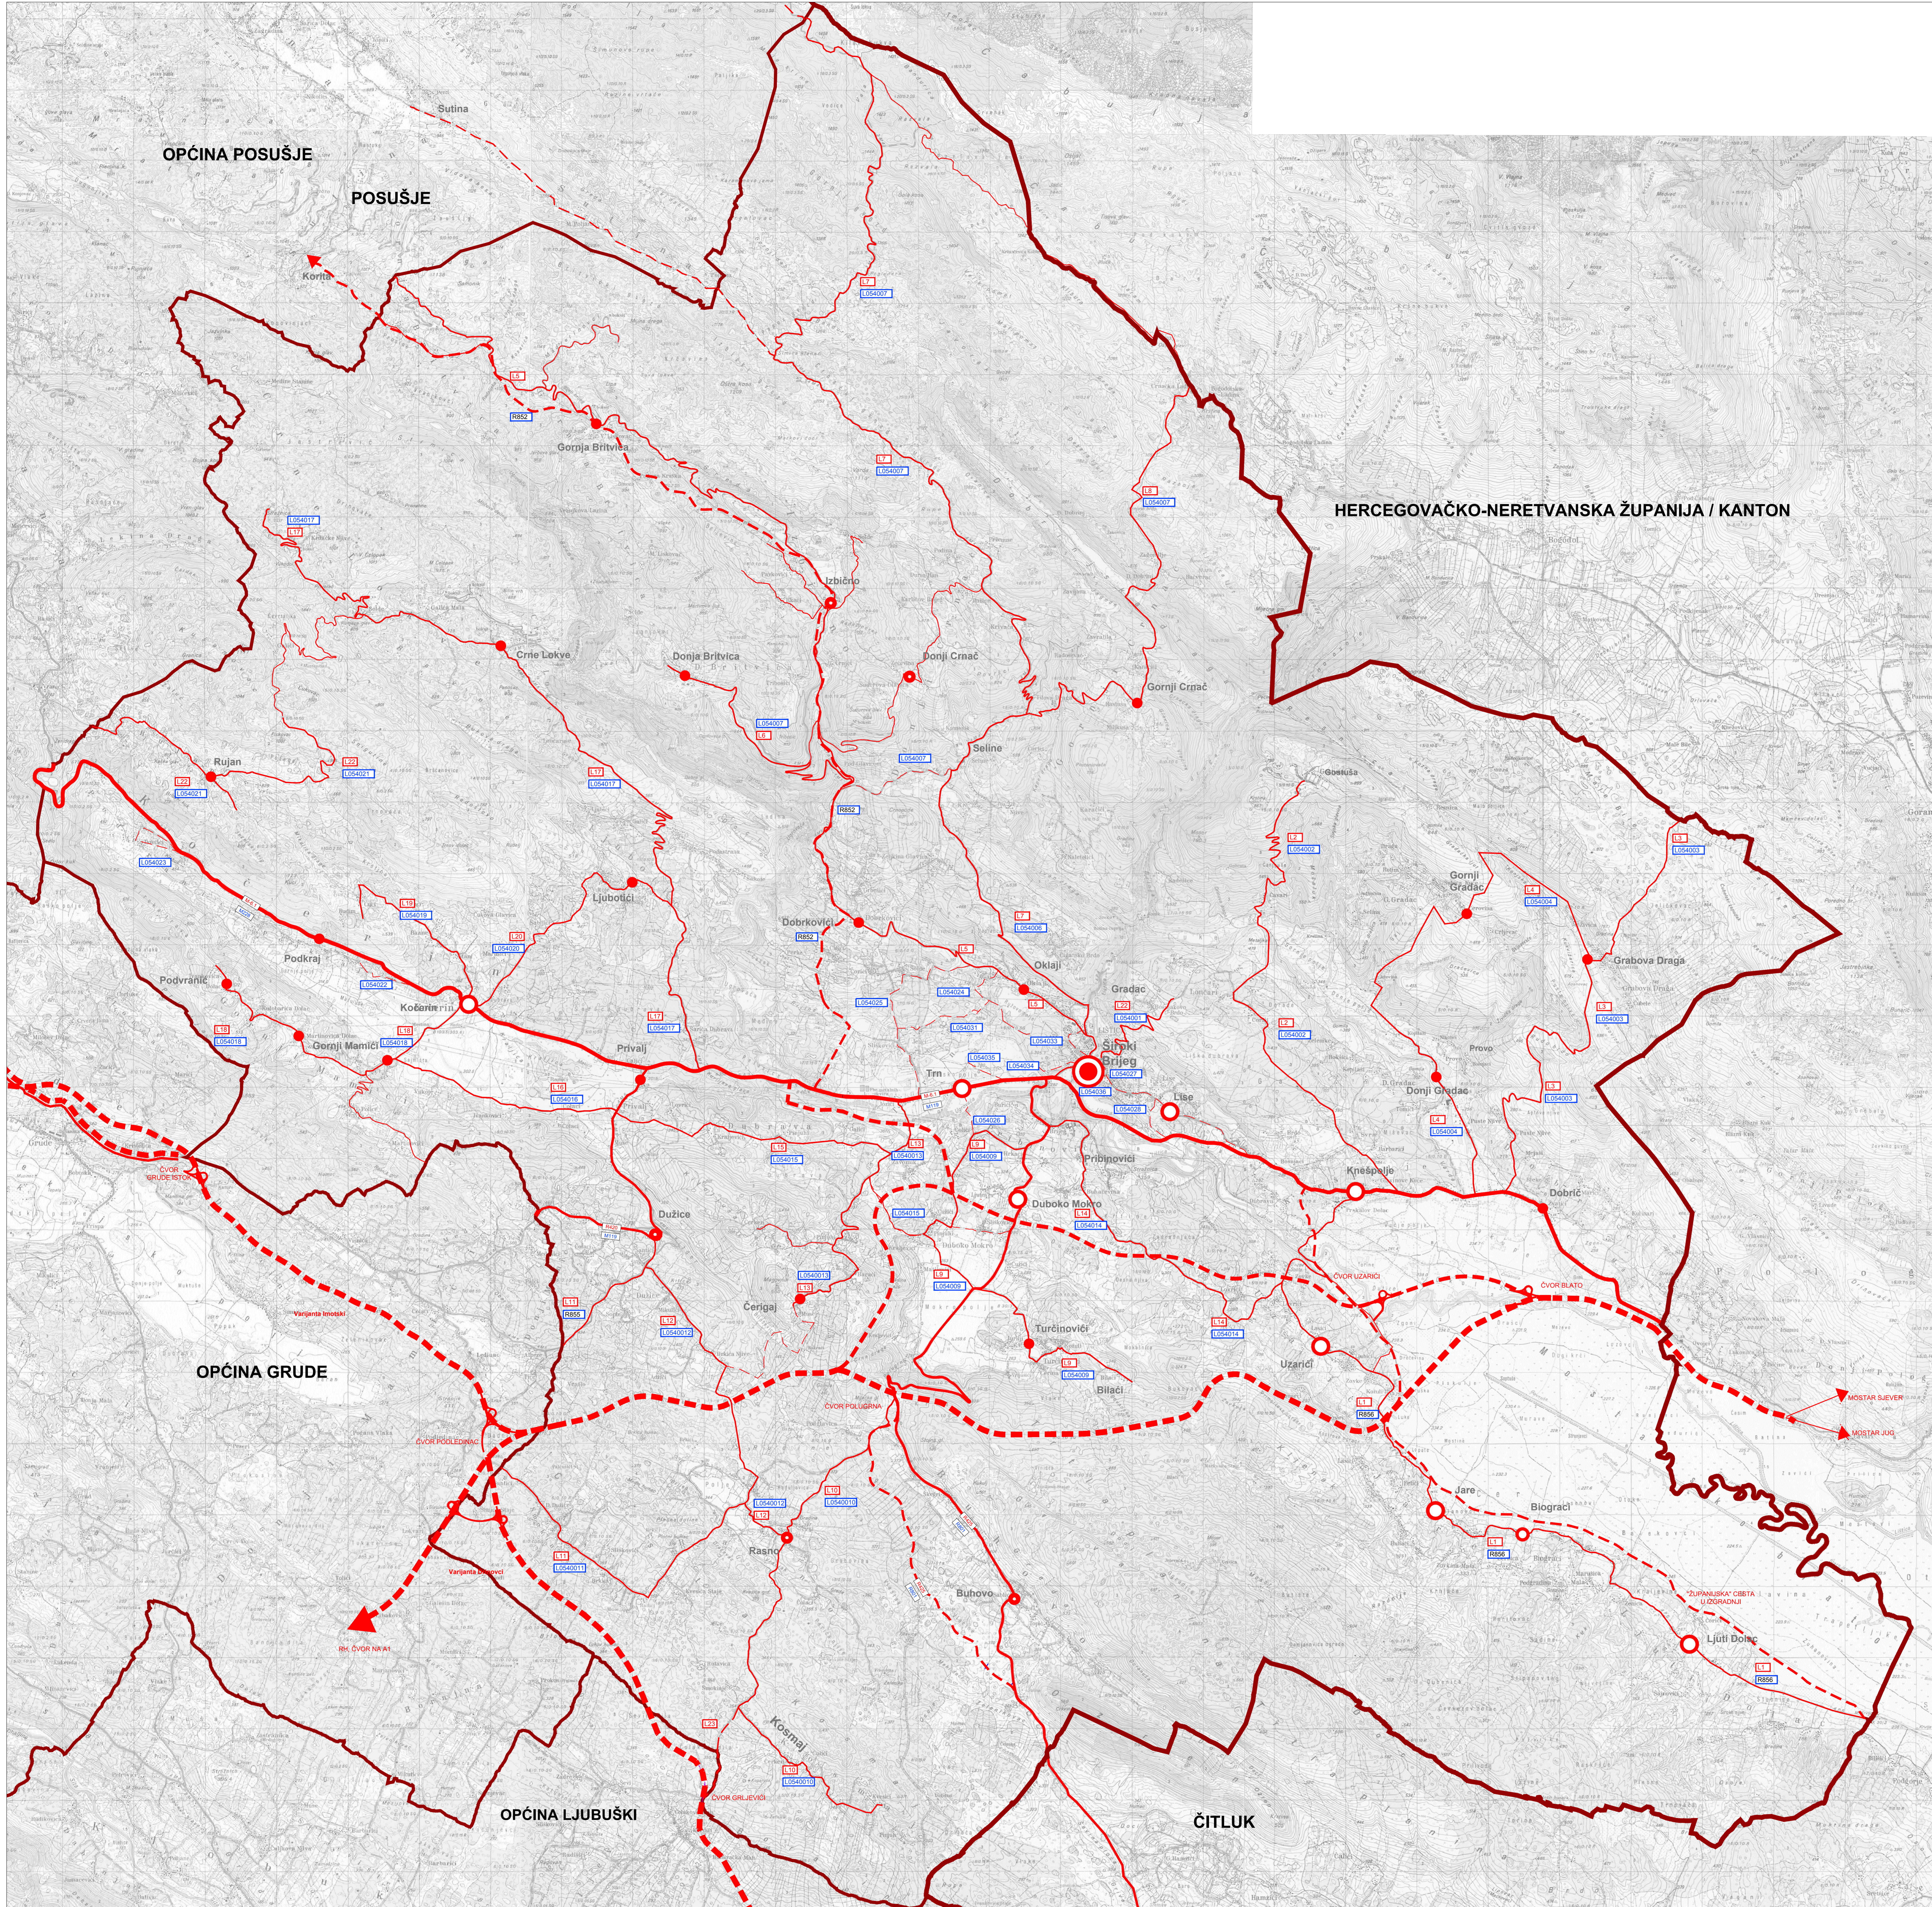

PROSTORNI PLAN
GRADA ŠIROKI BRIJEG

PRIJEDLOG PROSTORNOG PLANA

4. INFRASTRUKTURNA MREŽA - PROMET



TERITORIJALNE GRANICE

- ŽUPANIJSKA GRANICA
- OPĆINSKA GRANICA

CESTOVNI PROMET

POSTOJEĆE / PLANIRANO

- BRZE CESTE
- MAGISTRALNE CESTE
- REGIONALNE CESTE
- LOKALNE CESTE
- NEKATEGORIZIRANE CESTE
- GRADSKE PROMETNICE
- ČVORIŠTA NA BRZOJ CESTI
- GRANIČNI PRIJELAZ

NASELJA

- TIPOLOGIJA NASELJA
- ŽUPANIJSKI CENTAR
 - OPĆINSKI CENTAR
 - SEKUNDARNI CENTAR
 - TERCIJARNI CENTAR
 - OSTALA NASELJENA MJESTA
- VELIČINA NASELJA PREMA BROJU STANOVNIKA
- > 3000
 - 2000 - 3000
 - 1000 - 2000
 - < 1000

<p>ŽUPANIJA ZAPADNOHERCEGOVAČKA GRAD ŠIROKI BRIJEG</p> <p>Naziv prostornog plana: PROSTORNI PLAN GRADA ŠIROKOG BRIJEGA ZA PERIOD OD 2012. DO 2032. GODINE</p> <p>Naziv kategoriziranog plana: 4. INFRASTRUKTURNA MREŽA - PROMET</p>	
<p>Broj kategoriziranog prikaza: 4</p> <p>Opisne sadržajnog tipa i oznak prikaza dokumenta (uključujući plan):</p> <p>Datum izdavanja: 14. rujna 2012. god.</p> <p>Datum izdavanja odobrenja za provedbu javne rasprave: 14. rujna 2012. god.</p>	<p>Merilo kategoriziranog prikaza: 1:25 000</p> <p>Opisne sadržajnog tipa i oznak prikaza dokumenta (uključujući plan):</p> <p>Datum izdavanja: 14. rujna 2012. god.</p> <p>Datum izdavanja odobrenja za provedbu javne rasprave: 14. rujna 2012. god.</p>
<p>Naziv izvornog planiranog dokumenta: SLUŽBA ZA PROSTORNO UREĐENJE I ZAŠTITU OKOLIŠA GRADA ŠIROKI BRIJEG Fra. Džabića Boričića 11, Široki Brijeg, Bosna i Hercegovina</p> <p>Obilježje:</p> <p>Prirodni govorni jezik koji je službeni jezik: _____</p> <p>Opisna jedinica: _____</p>	
<p>Naziv izdavača planiranog dokumenta: URBANE TEHNIKE d.o.o. Ulica: Zepčevića, Široki Brijeg, Bosna i Hercegovina, tel.: +385 54 444 110 e-mail: urbane@urbane.ba</p> <p>ICM d.o.o. Mostar Bulevar 19. Oktobra, Bosna i Hercegovina e-mail: icm@icm.ba</p> <p>GRADNINSKI FAKULTET SVEUČILIŠTA U MOSTARU Bulevar 19. Oktobra, Mostar, Bosna i Hercegovina e-mail: urbane@icm.ba</p> <p>HSORA d.o.o. Kućina: Čerigajeva 10, Čitluk, Bosna i Hercegovina e-mail: urbane@icm.ba</p>	<p>Naziv izdavača planiranog dokumenta: URBANE TEHNIKE d.o.o. Ulica: Zepčevića, Široki Brijeg, Bosna i Hercegovina, tel.: +385 54 444 110 e-mail: urbane@urbane.ba</p> <p>ICM d.o.o. Mostar Bulevar 19. Oktobra, Bosna i Hercegovina e-mail: icm@icm.ba</p> <p>GRADNINSKI FAKULTET SVEUČILIŠTA U MOSTARU Bulevar 19. Oktobra, Mostar, Bosna i Hercegovina e-mail: urbane@icm.ba</p> <p>HSORA d.o.o. Kućina: Čerigajeva 10, Čitluk, Bosna i Hercegovina e-mail: urbane@icm.ba</p>
<p>Voditelj izdavača planiranog dokumenta: Ivan Prizmić, dipl. inž. arh., voditelj projekta Ivan Prizmić, dipl. inž. arh., voditelj projekta Ivan Prizmić, dipl. inž. arh., voditelj projekta</p>	<p>Voditelj izdavača planiranog dokumenta: Ivan Prizmić, dipl. inž. arh., voditelj projekta Ivan Prizmić, dipl. inž. arh., voditelj projekta Ivan Prizmić, dipl. inž. arh., voditelj projekta</p>
<p>Preporučeni zakonodavni tijelo: _____</p>	<p>Preporučeni zakonodavni tijelo: _____</p>
<p>Preporučeni organ prostornog planiranja i koordinacije: _____</p>	<p>Preporučeni organ prostornog planiranja i koordinacije: _____</p>